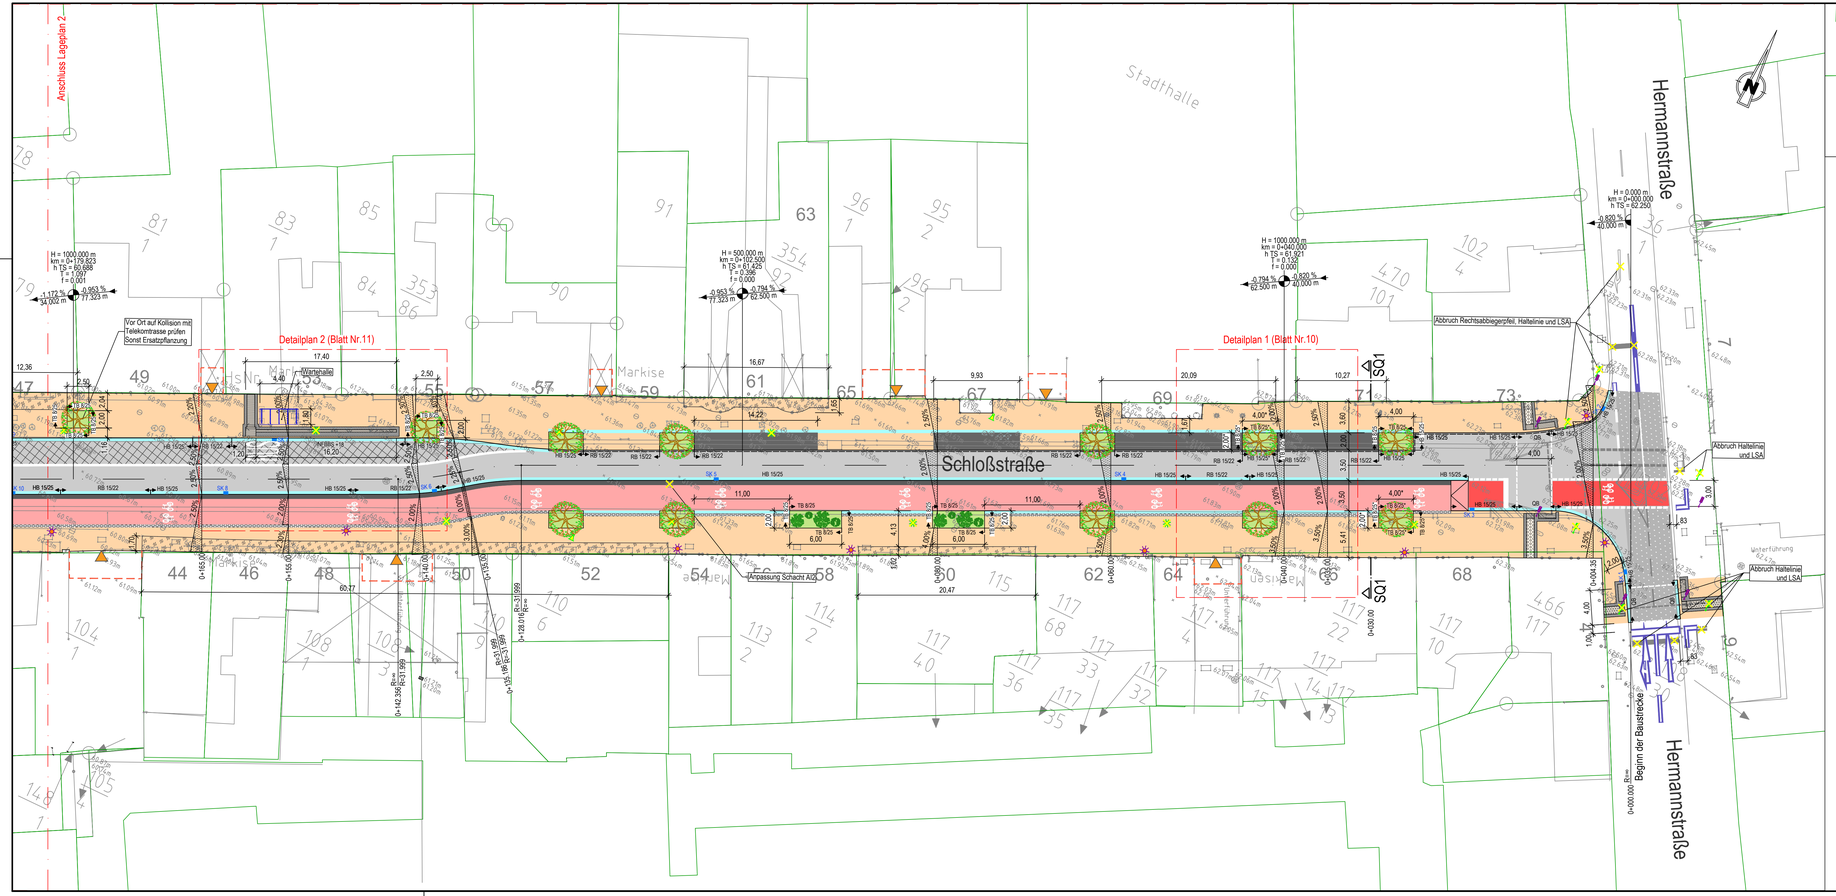
Anschluss Lageplan 2
Stadthalle
Schloßstraße
Hermannstraße
Detailplan 2 (Blatt Nr.11)
Detailplan 1 (Blatt Nr.10)
Vor Ort auf Kollision mit Telekomtrasse prüfen Sonst Ersatzpflanzung
Anpassung Schacht Abl.
Abbruch Rechtsabbiegerpfeil, Haltelinie und LSA
Abbruch Haltelinie und LSA
Abbruch Haltelinie und LSA
Beginn der Baustrecke
Wartehalle
Markise
Weiterführung
SQ1
SQ2
H = 1000.000 m
km = 0+179.823
h TS = 80.688
T = 1.097
f = 0.001
-1.172 %
34.002 m
-0.953 %
77.323 m
H = 500.000 m
km = 0+102.500
h TS = 61.425
T = 0.396
f = 0.000
-0.953 %
71.323 m
0.794 %
62.500 m
H = 1000.000 m
km = 0+040.000
h TS = 61.921
T = 0.150
f = 0.000
0.794 %
62.500 m
0.620 %
40.000 m
H = 0.000 m
km = 0+000.000
h TS = 62.250
0.620 %
40.000 m
R=250.00
R=250.00
R=250.00